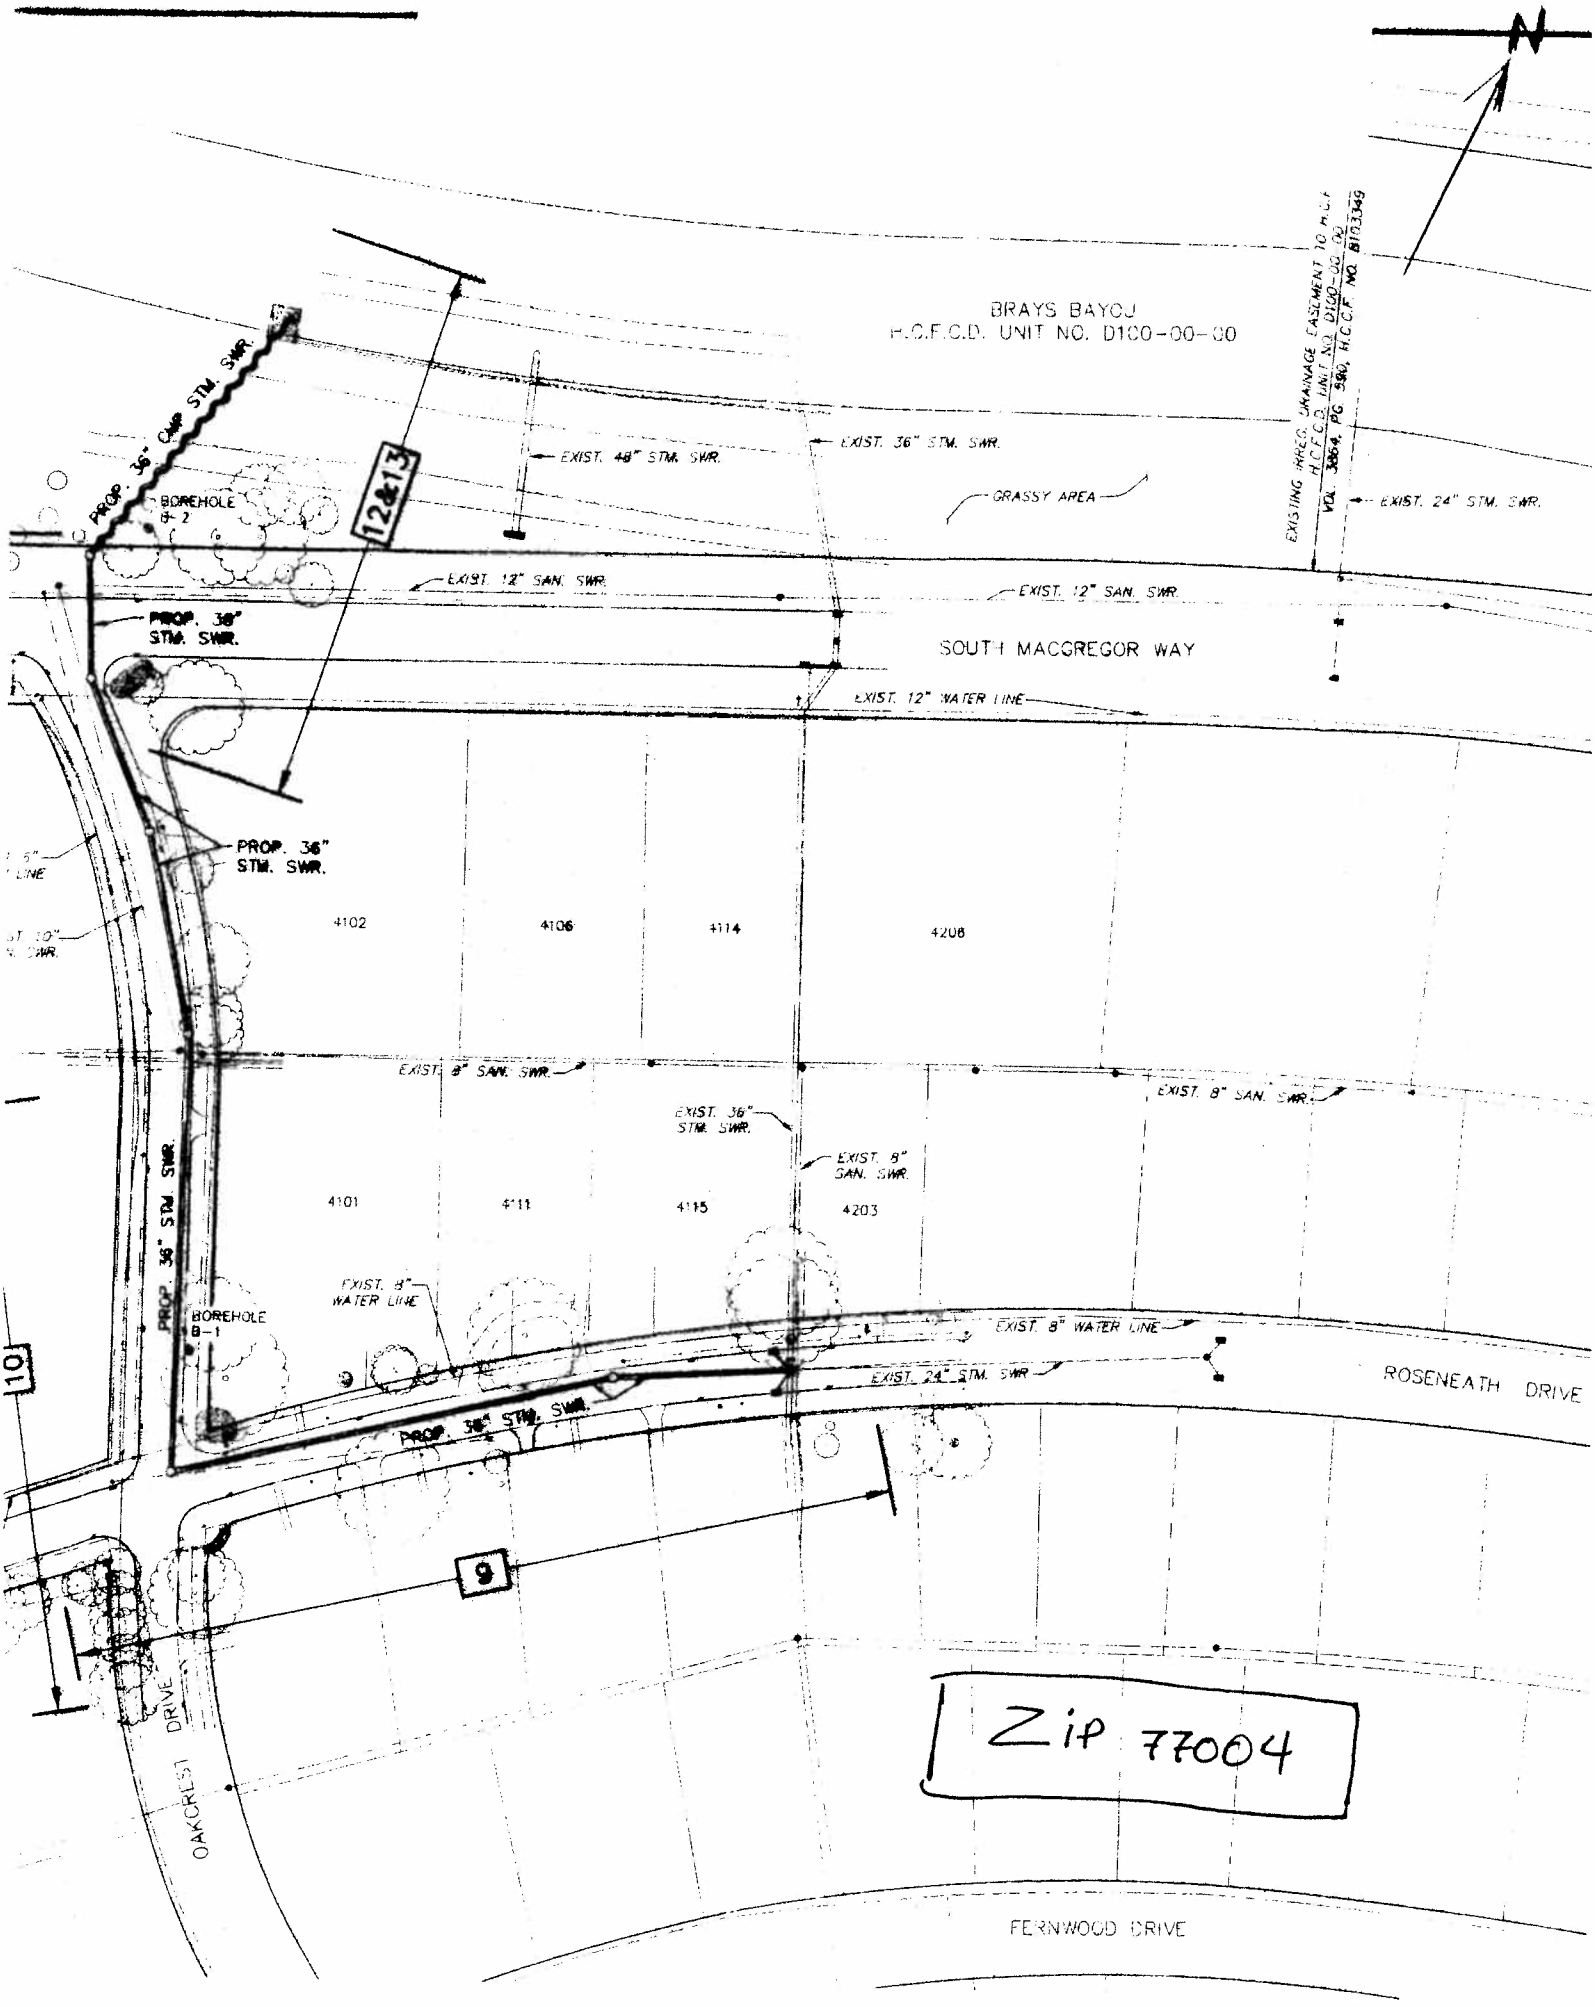
BRAYS BAYOU
H.C.F.C.D. UNIT NO. D100-00-00
PROP. 36" CMP STM. SWR.
BOREHOLE B-2
12&13
EXIST. 48" STM. SWR.
EXIST. 36" STM. SWR.
GRASSY AREA
EXISTING HRFCD DRAINAGE EASEMENT TO H.C.F.C.D. UNIT NO. D100-00-00 VOL. 3864, PG. 580, H.C.C.F. NO. B103349
EXIST. 24" STM. SWR.
EXIST. 12" SAN. SWR.
EXIST. 12" SAN. SWR.
PROP. 36" STM. SWR.
SOUTH MACGREGOR WAY
EXIST. 12" WATER LINE
PROP. 36" STM. SWR.
4102
4106
4114
4208
EXIST. 8" SAN. SWR.
EXIST. 8" SAN. SWR.
EXIST. 36" STM. SWR.
EXIST. 8" SAN. SWR.
4101
4111
4115
4203
PROP. 36" STM. SWR.
EXIST. 8" WATER LINE
BOREHOLE B-1
EXIST. 8" WATER LINE
EXIST. 24" STM. SWR.
ROSENEATH DRIVE
PROP. 36" STM. SWR.
10
9
OAKCREST DRIVE
FERNWOOD DRIVE
Zip 77004